



רשומות



1

קובץ התקנות

8 באוגוסט 1989

5208

1 באב התשמ"ט

עמוד

1193	תקנות התכנון והבניה (בקשה להיתר, תנאיו ואגרות) (תיקון מס' 8), התשמ"ט-1989
	צו יציבות מחירים במצרכים ובשירותים (הוראת שעה) (מחיר מרבי ללוחיות זיהוי לרכב), התשמ"ט-1989
1230	כללי רשות שדות התעופה (פריקת כלי טיס וטעינתם) (תיקון מס' 2), התשמ"ט-1989
1232	צו התכנון והבניה (הרצליה), התשמ"ט-1989

תקנות התכנון והבניה (בקשה להיתר, תנאיו ואגרות) (תיקון מס' 8), התשמ"ט-1989

בתוקף סמכותי לפי סעיף 265 לחוק התכנון והבניה, התשכ"ה-1965¹, ולאחר התייעצות עם המועצה הארצית לתכנון ולבניה, אני מתקין תקנות אלה:

1. בתקנה 1 לתקנות התכנון והבניה (בקשה להיתר, תנאיו ואגרות), התש"ל-1970² תיקון תקנה 1 (להלן - התקנות העיקריות) -

(1) לפני ההגדרה "אלמנט עמיד אש" יבוא:

"אחראי לביקורת" - האחראי לביקורת הביצוע של עבודות הבניה לפי סעיף 16.02 בתוספת השניה;

(2) אחרי הגדרת "בעל היתר" יבוא:

"ברכיכה למי שתיה" - בריכה כמשמעותה בתקנות הבריכות למי שתיה שנפחה הוא 100 מטרים מעוקבים או יותר;

¹ ס"ח התשכ"ה, עמ' 307.

² ק"ת התש"ל, עמ' 1841; התשמ"ו, עמ' 1275.

(3) אחרי הגדרת "תעודת גמר" יבוא:

"תקנות הבריכות למי שתיה" - תקנות בריאות העם (מערכות בריכה למי שתיה),
התשמ"ג-1983³.

2. בתקנה 1א(א) לתקנות העיקריות, אחרי "והמכילה את הפרטים שבתקנה 4" יבוא "ופרטים נוספים שנקבעו לענין זה בהל"ת". תיקון תקנה 1א

3. בתקנה 3 לתקנות העיקריות, בסופה יבוא: תיקון תקנה 3

"(ג) לבקשה להיתר להקמת בריכה למי שתיה או לשינוי במבנה או בתנאי השימוש בה יצורף, בנוסף לנספחים האמורים, גם האישור הדרוש להקמה או לשינוי לפי תקנה 2 לתקנות הבריכות למי שתיה".

4. בתקנה 15 לתקנות העיקריות, במקום תקנת משנה (א) יבוא:
"א) הוגשה בקשה להיתר לוועדה המקומית, והיא תואמת את הוראות תקנות אלה, את הל"ת ואת התכניות החלות על הנכס, יאשר המהנדס בכתב את הדבר". תיקון תקנה 15

5. בתקנה 16 לתקנות העיקריות, במקום פסקה (1) יבוא:
"1) חמרי בניה לכיצוע העבודה, כן, בהתאם לתקנים הישראליים ת"י 755 ות"י 921, דליקותם של חמרי בניה אלה, בדיקת דרגת דליקותם או סיווגם בהתאם לדליקותם ושימושם". תיקון תקנה 16

6. בתוספת השניה לתקנות העיקריות - תיקון התוספת השניה

(1) בסעיף 1.01, במקום הגדרת "מיתקן תברואה" יבוא:

"מיתקן תברואה" - לרבות צינורות להספקת מים ולחלוקתם, קבוצות שרברבות ומחסומים, צינורות צואים, דלוחים ואיוור, נקוי הבנין וכיבי הבנין, נקוי גשמים, ציוד לטיפול במים וציוד צורך מים, מערכות גז, מערכות שמש, מערכות להספקת מים חמים, מערכות חימום במים, כולל חיבוריהם, מכשיריהם, הכל בתוך גבולות הנכס";

(2) בסעיפים קטנים 1.05 (ב), 1.06 (ב) ו-1.10 (ב), במקום "בהתאם לתקן" יבוא "בהתאם לתקן הישראלי, ת"י 1205, למעט 1205.5 (מקלטים)";

(3) בסעיף 1.22, במקום "בהתאם לתקן" יבוא:

"בהתאם להל"ת ולהוראות האחראי לביקורת על התקנתו של מיתקן תברואה, אם ניתנו הוראות כאלה ובמידה שאין בהן כדי להקל על ההוראות שבהל"ת ובהתאם לתקן הישראלי, ת"י 1205, למעט 1205.5 (מקלטים);

(4) בסעיף 2.24(3), במקום "בהתאם לתקן" יבוא "בהתאם לתקן הישראלי, ת"י 755";

(5) בסעיף 2.60(ב), במקום "בהתאם לתקן" יבוא "בהתאם לתקן הישראלי, ת"י 1001";

(6) בסעיף 3.81(ז), במקום "בהתאם לתקן" יבוא "בהתאם לתקן הישראלי, ת"י 755";

(7) בסעיף 5.33, במקום סעיף קטן (ב) יבוא:

"(ב) טיב החמרים המתאימים ושיטת האיטום ייקבעו בידי עורך הבקשה או האחראי לביקורת, לפי הענין, בהתאם לכללי המקצוע המקובלים";

³ ק"ת התשמ"ג, עמ' 728.

(8) בסעיף 6.31 (ב), במקום "בהתאם לתקן" יבוא "בהתאם לתקן הישראלי, ת"י 755";

(9) בסעיף 7.00.01, במקום ההגדרה "דלת אש" יבוא:

"דלת אש" - דלת שנתקיימו בה שלושה אלה:

(1) הדלת תהא עמידת-אש למשך זמן שיקבע עורך הבקשה או האחראי לביקורת, לפי הענין, ושלא יפחת מחצי שעה;

(2) הדלת תתאים לתקן הישראלי, ת"י 1212 בשים לב לאמור בפסקה (1);

(3) נתקיימו בה דרישות בטיחות נוספות וכיוצא באלה שיקבע אותן עורך הבקשה או האחראי לביקורת, לפי הענין.

(10) בסעיף 7.71.00 (ג), (ד) ו-(ה), במקום "בהתאם לתקן" יבוא "בהתאם לתקן הישראלי, ת"י 755";

(11) בסעיף 7.83.00, במקום "על פי התקן" יבוא "על פי התקן הישראלי, ת"י 158";

(12) בסעיף 7.88.00, במקום סעיף קטן (ג) יבוא:

"(ג) הגנרטור יותקן על פי הוראות שיתן האחראי לביקורת על התקנת מיתקני החשמל בבנין, לפי כללי המקצוע המקובלים";

(13) בסעיף 7.90.00(1), במקום "בהתאם לתקן" יבוא "כאמור בסעיף 7.06.00";

(14) בסעיף 7.90.00(2), המלים "המותקן בהתאם לתקן" - יימחקו;

(15) בסעיף 9.21(ב)(1), במקום "בהתאם לתקן" יבוא "בהתאם לתקן הישראלי, ת"י 755";

(16) בסעיף 16.02(א), המלים "(להלן - אחראי לביקורת)" - יימחקו;

(17) אחרי סעיף 16.09 יבוא:

16.10 על התקנת מיתקני תברואה כמשמעותם בחלק א' לתוספת זו יחולו הוראות מיוחדות אלה: "הוראות מיוחדות למיתקני תברואה"

(1) לא יוחל בהתקנת מיתקן תברואה פלוני ולא ימשיכו בהתקנתו, אלא אם כן נמצאת בידי מנהל העבודה תכנית לביצוע העבודה של התקנת המיתקן שנערכה בהתאם להוראות הל"ת בידי מי שמוסמך לכך על פי תקנות המהנדסים והנושאת עליה את שם עורך הבקשה;

(2) לא תבוצע העבודה של התקנת מיתקן התברואה, אלא בהתאם לתכנית לביצוע העבודה שהוגשה לפי סעיף זה;

(3) כל עוד לא הושלמה ההתקנה של מיתקן התברואה, רשאי מי שמוסמך לערוך את התכנית לביצוע העבודה, לתקנה או להחליפה;

(4) התכנית המתוקנת-או החדשה-כאמור בפסקה (3) תוגש למנהל העבודה, ואם התיקון או החידוש היו מהותיים - גם לוועדה המקומית, ומשנעשה כן יבואו התכנית המתוקנת או התכנית החדשה, לפי הענין, החל ביום הגשתו, לכל דבר, במקום התכנית שכאו לתקנה או להחליפה;

(5) שום דבר בסעיף זה לא יתפרש כאילו בא להתיר סטייה מתנאי ההיתר אגב עריכתה של תכנית לביצוע העבודה או אגב ביצועה של תכנית כאמור";

(18) בסופה של התוספת יבוא:

"חלק י"ח - בריכות למי שתיה

18.00 (א) לענין חלק זה תהא למונחים שהוגדרו בחלק ה' לפקודת בריאות העם, 1940 ⁴ , המשמעות שיש להם באותו חלק ה', והוא כשאין כוונה אחרת מפורשת או משתמעת.	פרשנות
(ב) בחלק זה, "מיגון" - אמצעים טכניים למניעת הרעלתם של המים שבבריכה למי שתיה.	
18.01 חלק זה חל על היתרים להקמת בריכה למי שתיה, לשינוי מבנה ולשינוי תנאי השימוש בה.	תחולה
18.02 האבזורים של מיגון יותקנו בבריכה למי שתיה, בהתאם לתרשים סכמתי שבשרטוט - נספח א' לחלק זה.	תרשים סכמתי לאמצעי מיגון
18.03 (א) מסביב לנכס שעליו ניתן ההיתר תוקם גדר, כמפורט בשרטוט - נספח א'.	גדר מסביב לנכס
(ב) לא אפשרו גודלו של הנכס או צורתו את הקמתה של הגדר, כמפורט בסעיף קטן (א), וקו הכנין של מבנה הבריכה, כולו או מקצתו, חופף את גבול הנכס, יותקן באותו מקום מיגון מעל הקיר של הבריכה; מיגון זה יהא זהה לחלק העליון של הגדר, כמתואר בנספח א', לרכות הקונצרטיות.	
(ג) לא ניתן, מטעמים שבמראה החיצוני, להקים גדר, כמפורט בסעיף קטן (א), מותר להקים במקומה גדר מאבן או מבטון או מחומרים קשיחים אחרים, ואם נחה דעתה של הוועדה המקומית שגדר זה מהווה מכשול יעיל בפני חדירה.	
18.04 למניעת טיפוס על מבנה הבריכה, יותקן מחסום, כמפורט בשרטוט - נספח ב'.	מחסום בפני טיפוס
18.05 הפתח לכניסה למבנה הבריכה יצוייד במכסה פלדה, כמפורט בשרטוט - נספח ג'.	מכסה לפתח הבריכה
18.06 תקרת הבריכה תהא בנויה מבטון מזויין "ב-30"; עוביה לא יפחת מ-5 ס"מ.	תקרה
18.07 בבריכה יותקן מחוון גובה המים ואיטום המחוון, הכל כמפורט בשרטוט - נספח ד', או התקן אלקטרוני שתפקידו להראות את גובה המים בבריכה והמבטית איטום מוחלט של המקום בו ההתקן חודר לתוך הבריכה.	מחוון או התקן דומה
18.08 יותקנו צינורות איוורור בבריכה, במספר ובדרך כמפורט בשרטוט - נספח ה'.	צינורות איוורור


⁴ ע"ר 1940, תוס' 1, עמ' 191.

בריכות למי שתייה - מיגון

נספח א'

(סעיפים 18.02 ו-18.03)

גדר מסביב לנכס

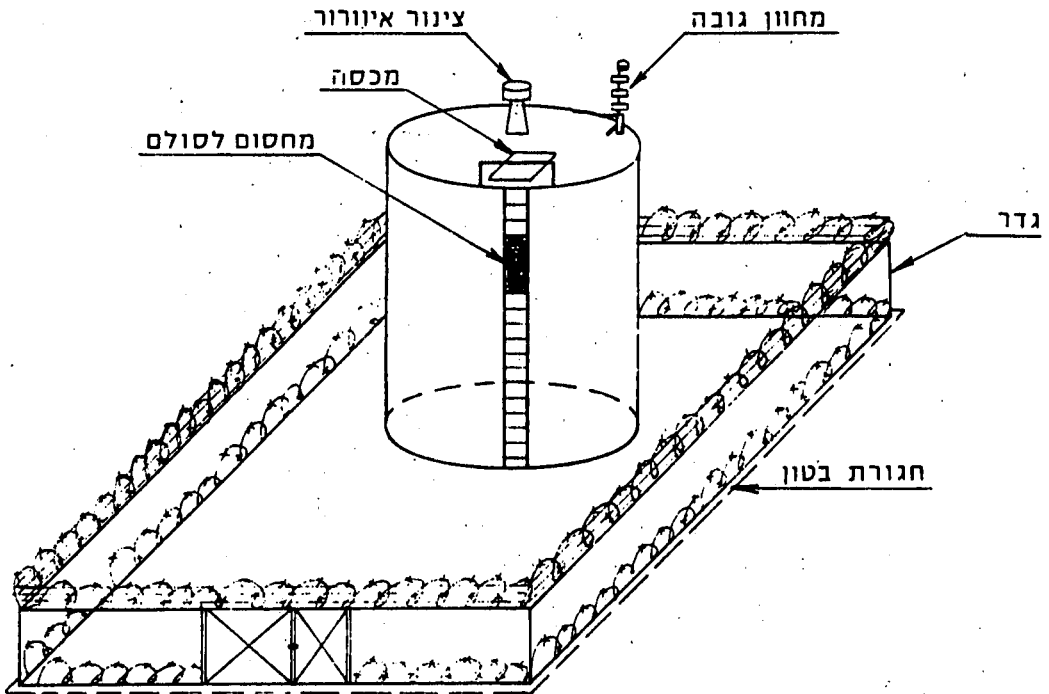


תרשים סכמתי של אזורי
המיגון לבריכת מי שתייה


הערות:

1. כל המידות במילימטרים, אלא אם צויין אחרת.
2. אחרי גמר עבודות הריתוך, יש לבצע ניקוי עליידי סילון חול ולצבוע בצבע אפוקסי עשיר אבק עם שכבת צבע מגן.
3. יסודות של העמודים בגדר ימולאו בטון ב-20.
4. באדמות חרסיות, עומק היסודות יהיה: 800 במקום 1600 ו-200 במקום 150.

כל הרשתות מולכנות 5x5
 עובי חוט 3.5 מ"מ
 מבט חיצוני של השער

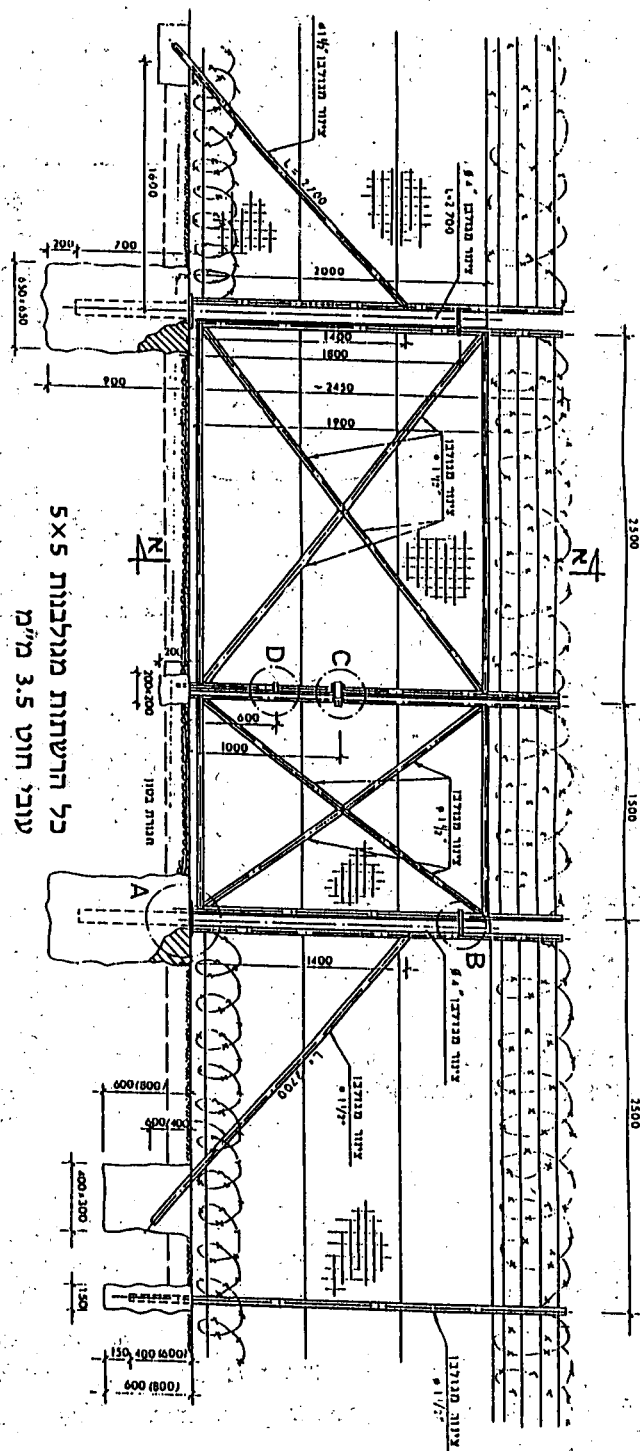



חיתוך פנימי

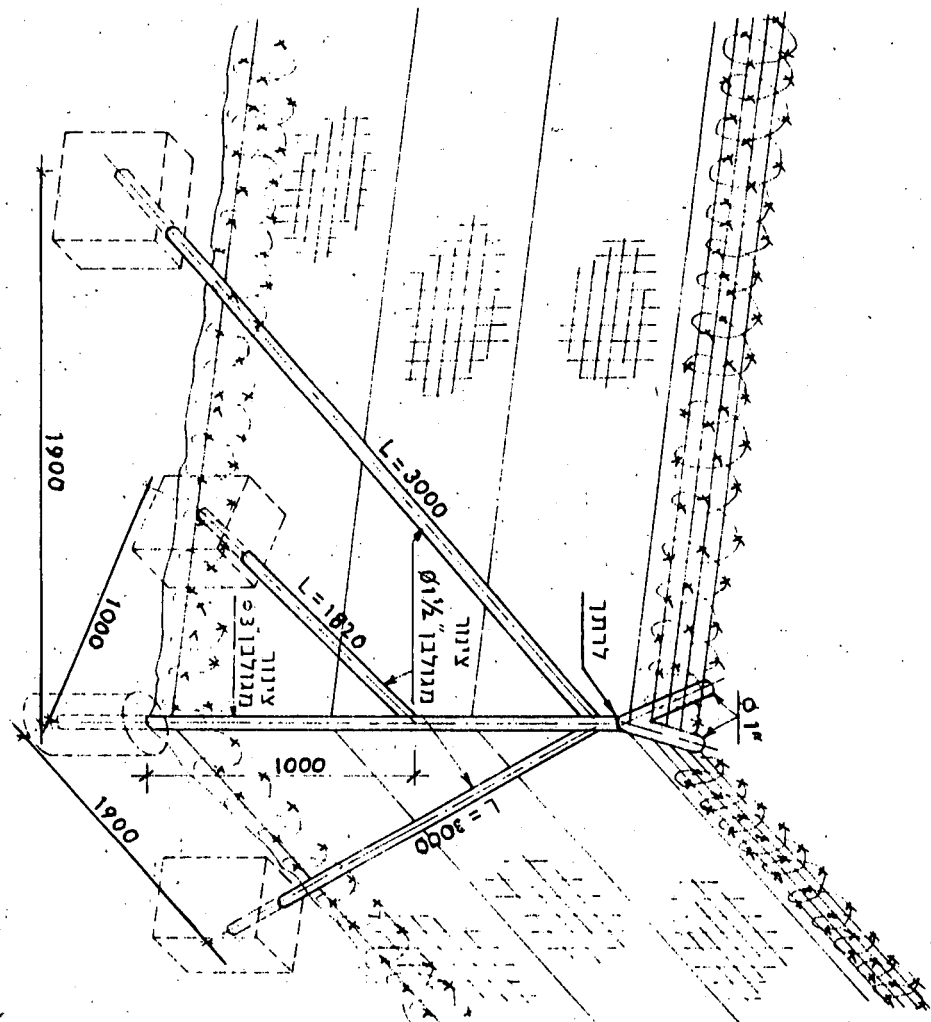


חגורת בטון

חתך א-א

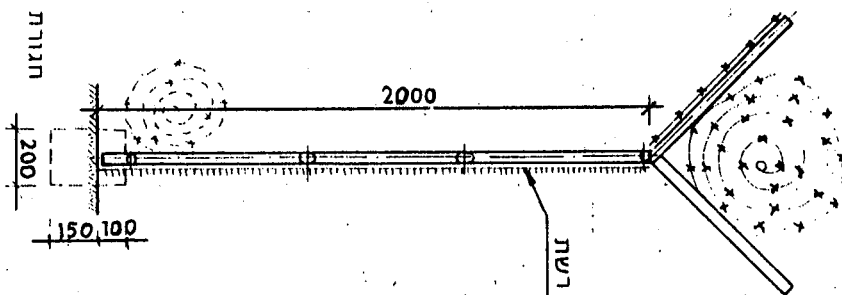


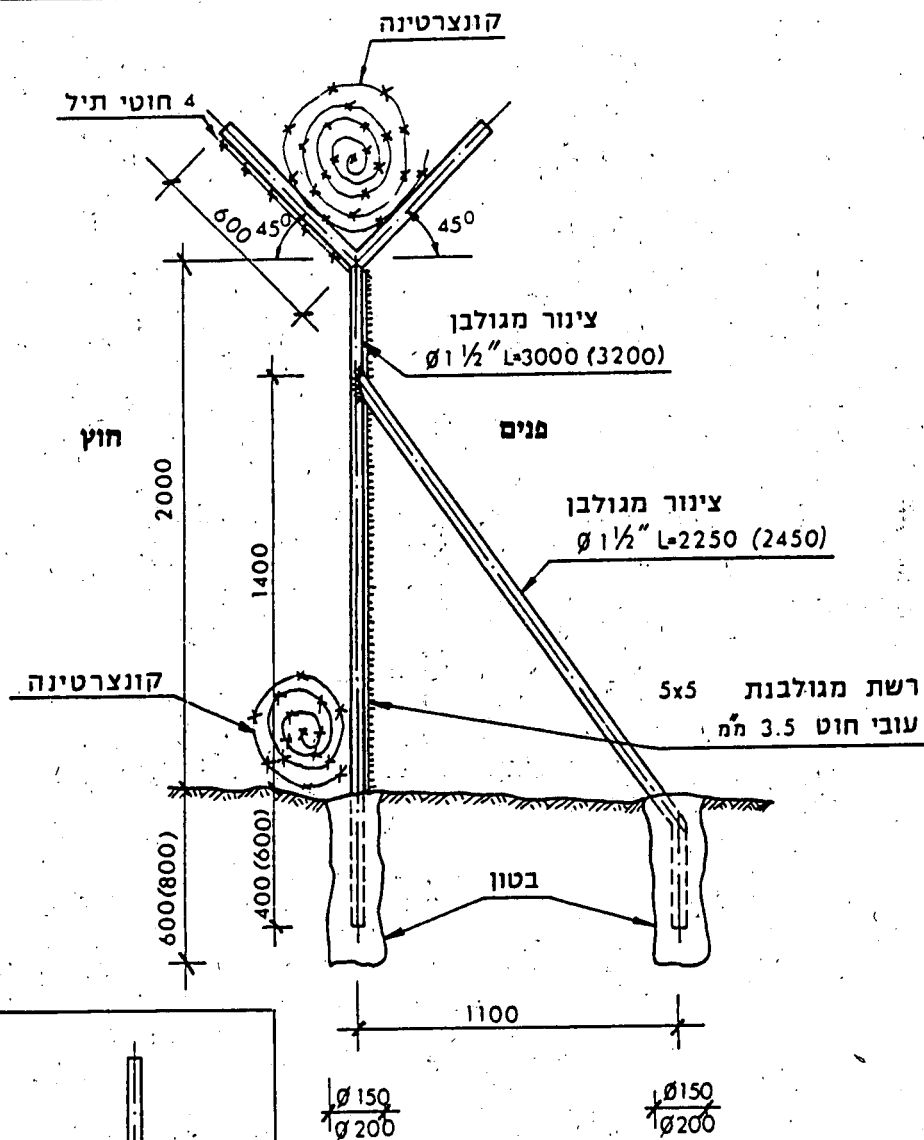

עמוד
 החיוק כל עמוד שישי

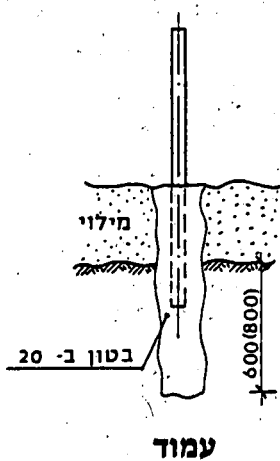

פרט לסגירת השער


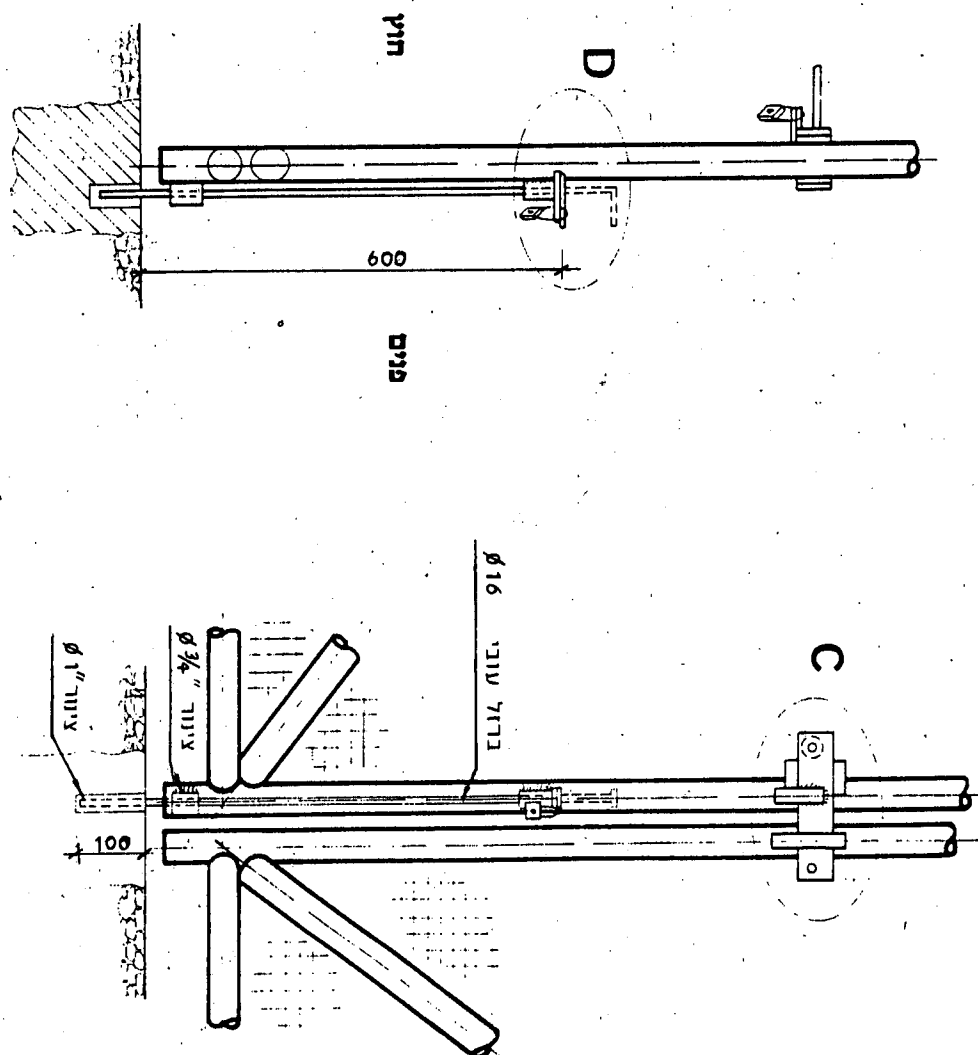


פנים



תוצ

פרט C

D פרט

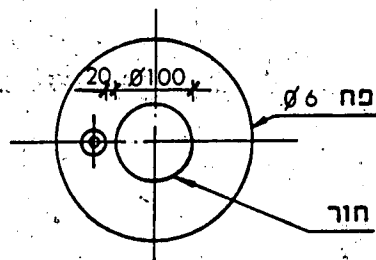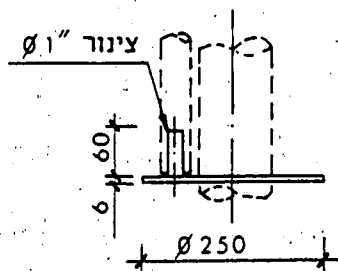

A פּרט

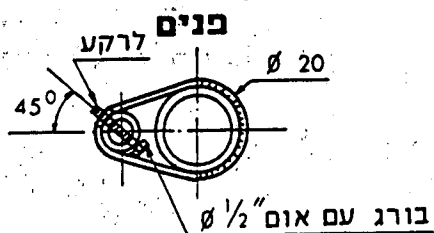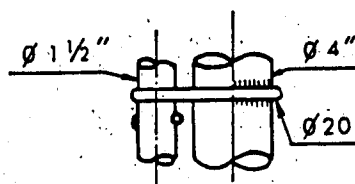

חור

B פרט

דלת

כמות: 1 חת'

640

לוחית 100×120
ראה פרט

פח $\phi 15$
מרווח לצד הפנימי
של המסגרת

מסגרת
L $30 \times 30 \times 3$

1800

~95



125

200

1400

1500


125

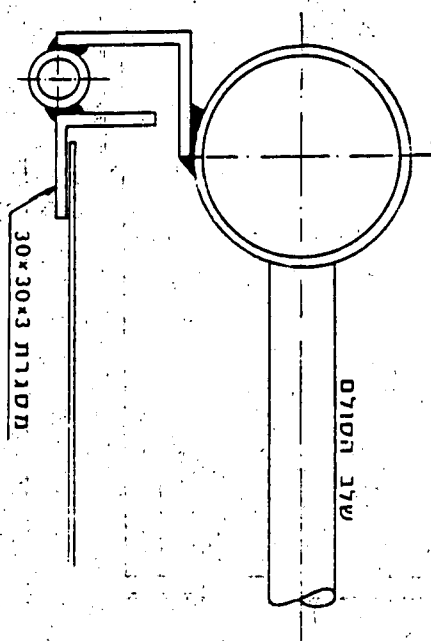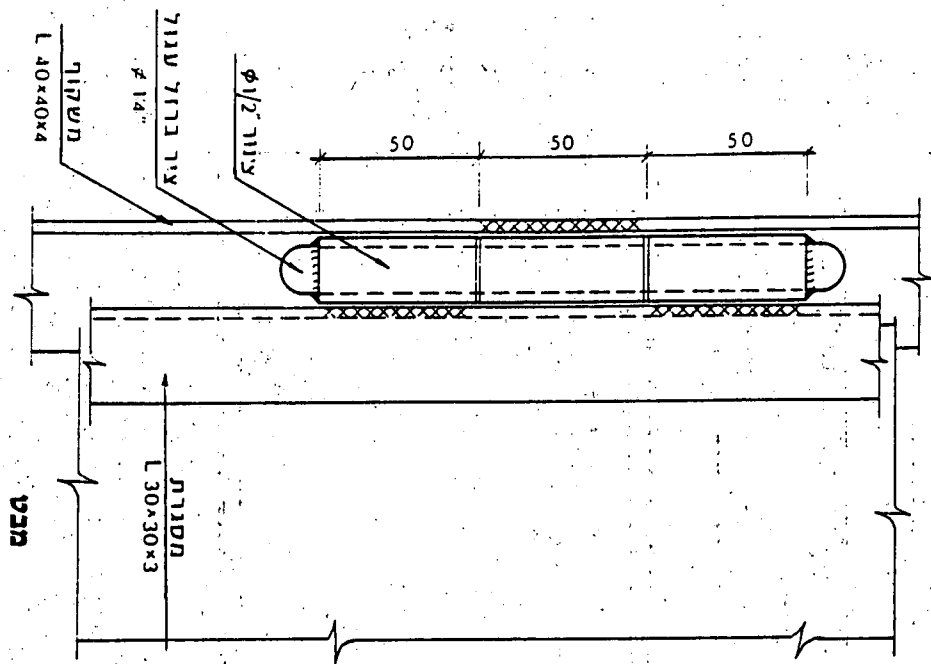


פרט אירי הדלת


חיתך

בריה כמות: 1 חת'

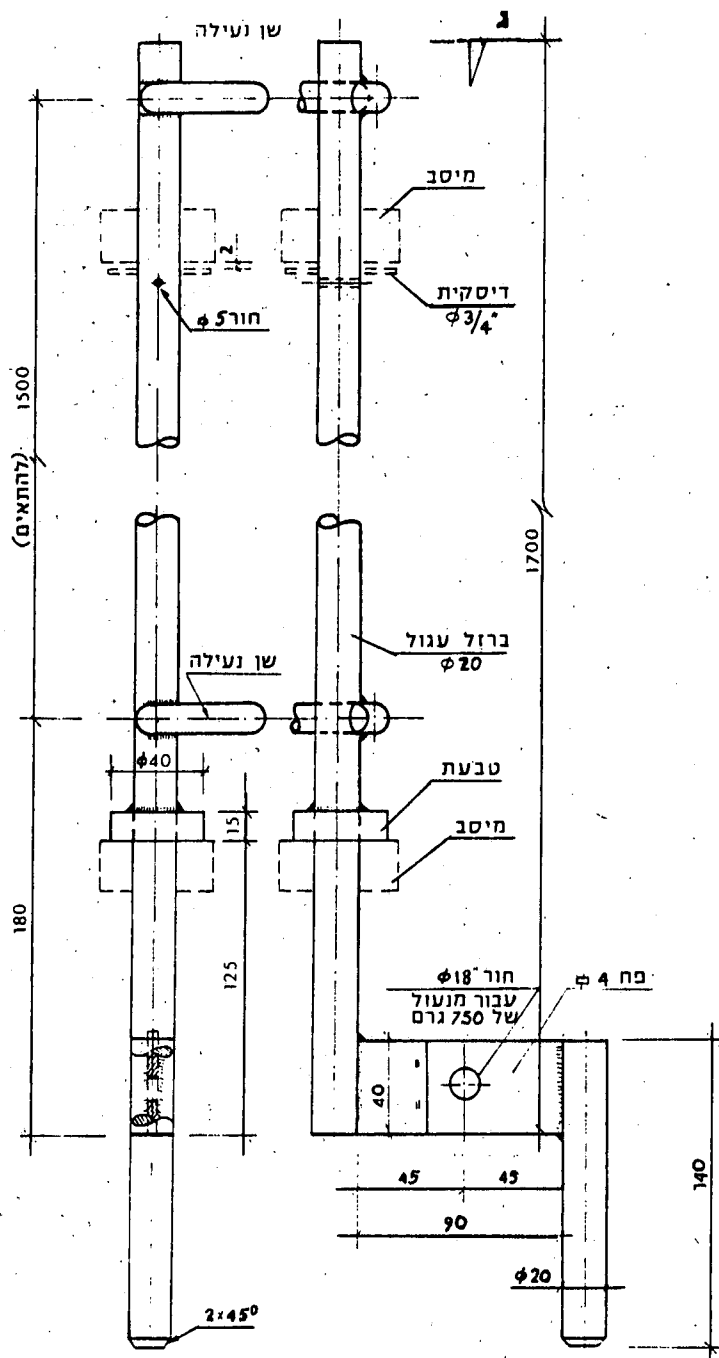

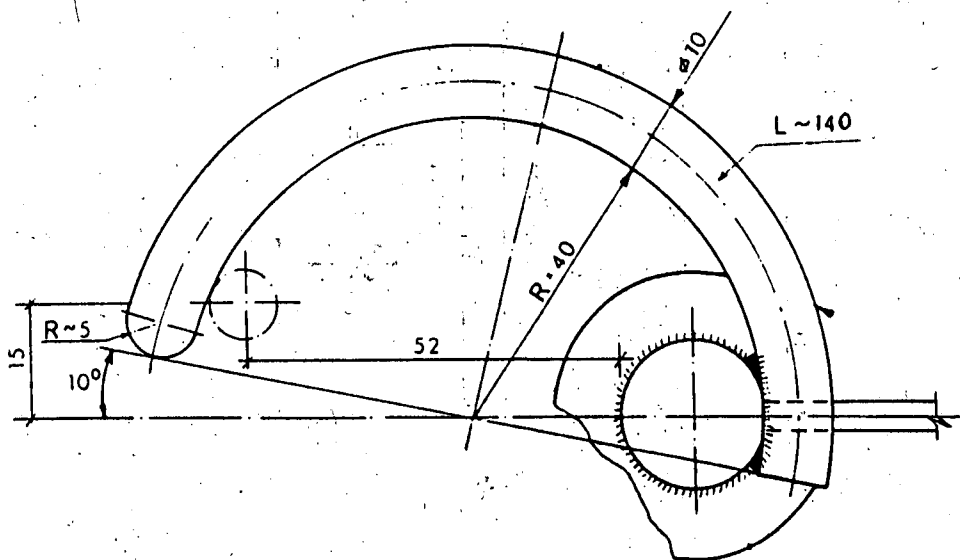



מבט "ג" - פרט שן נעילה
 כמות: 2 חת'

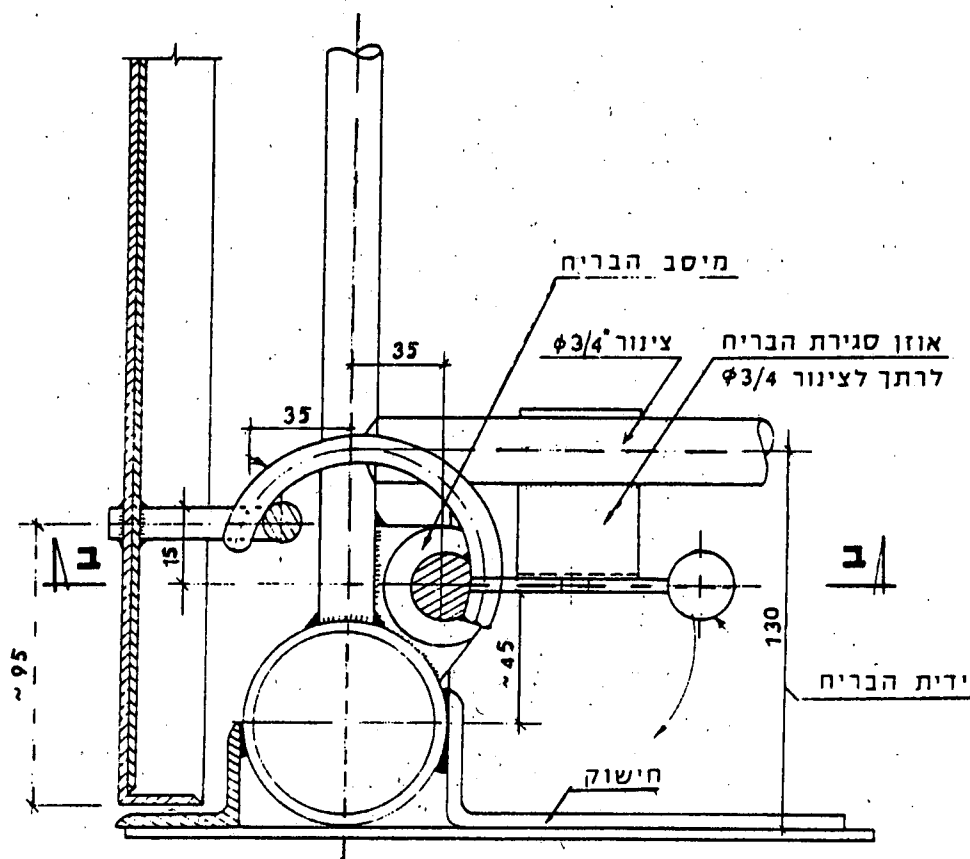

פרט מנגנון הנועילה


חתך ב-ב

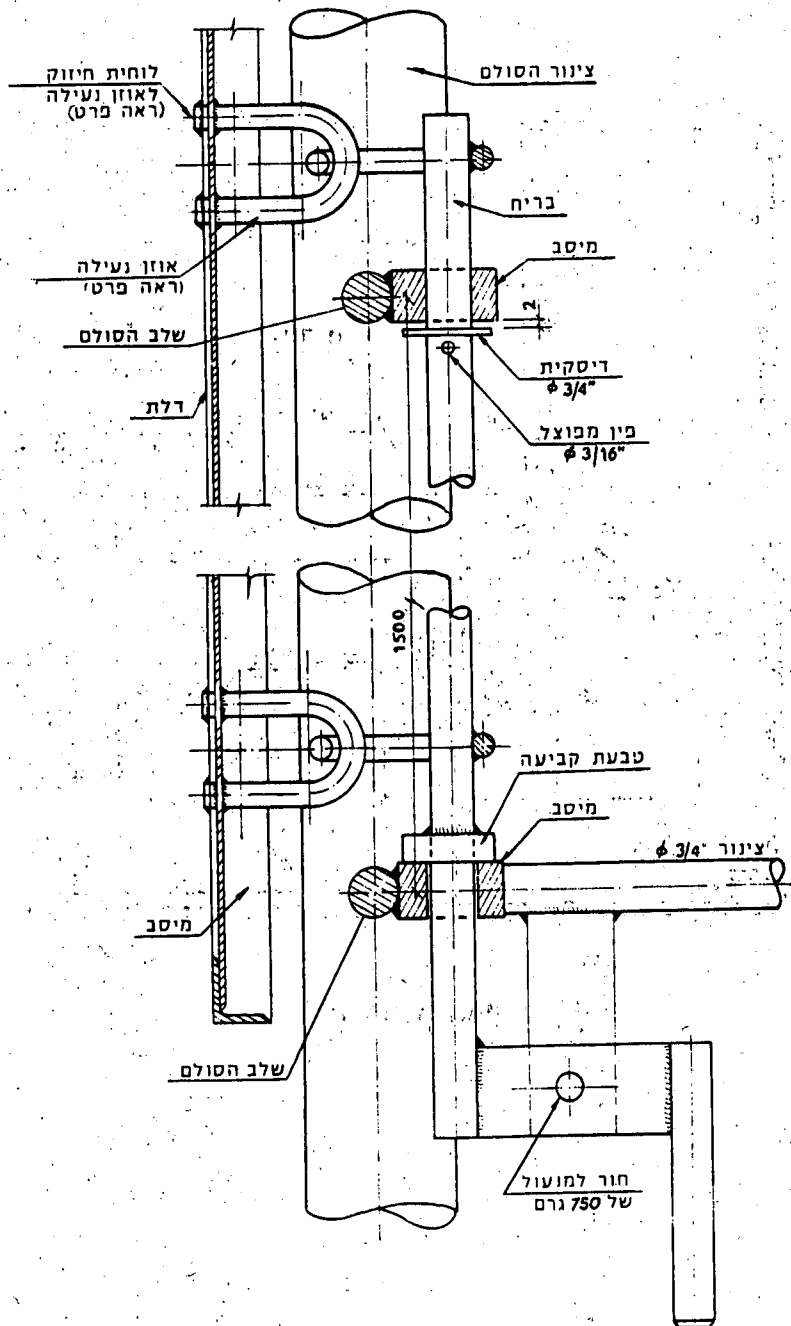

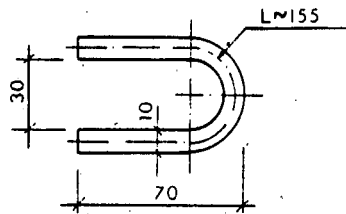


אוזן נעילה

כמות: 2 חת'

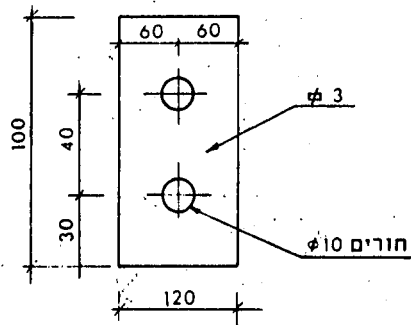


לוחית חיזוק לאוזן נעילה

כמות: 2 חת'

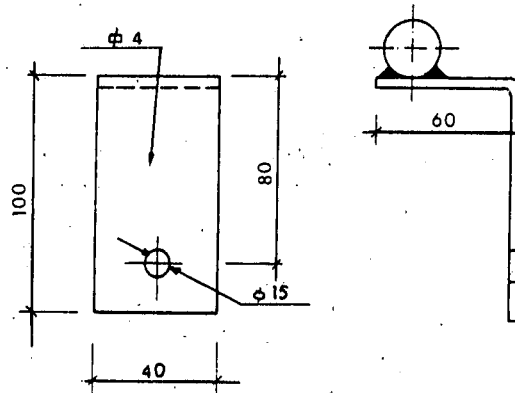


אוזן סגירת הברית

כמות: 1 חת'

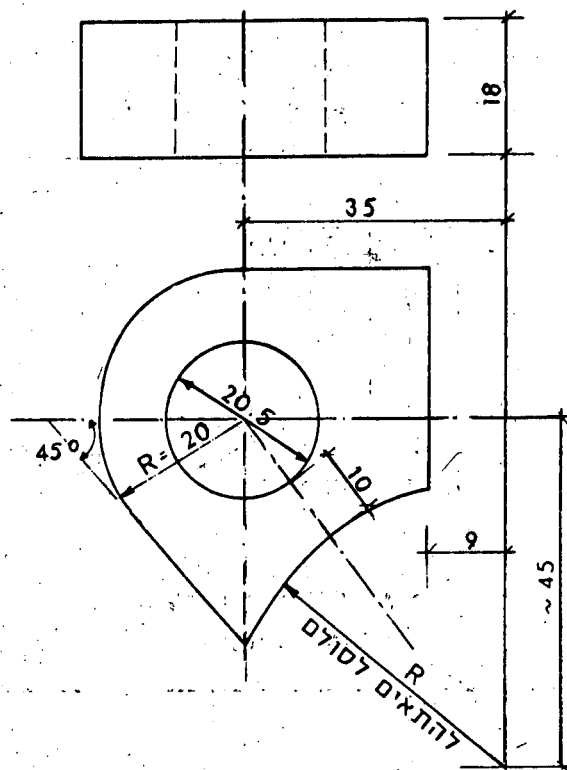

מיסב הבריה
כמות: 2 חת'


מכסה פלדה חדיכנופי לפתח בבריכה

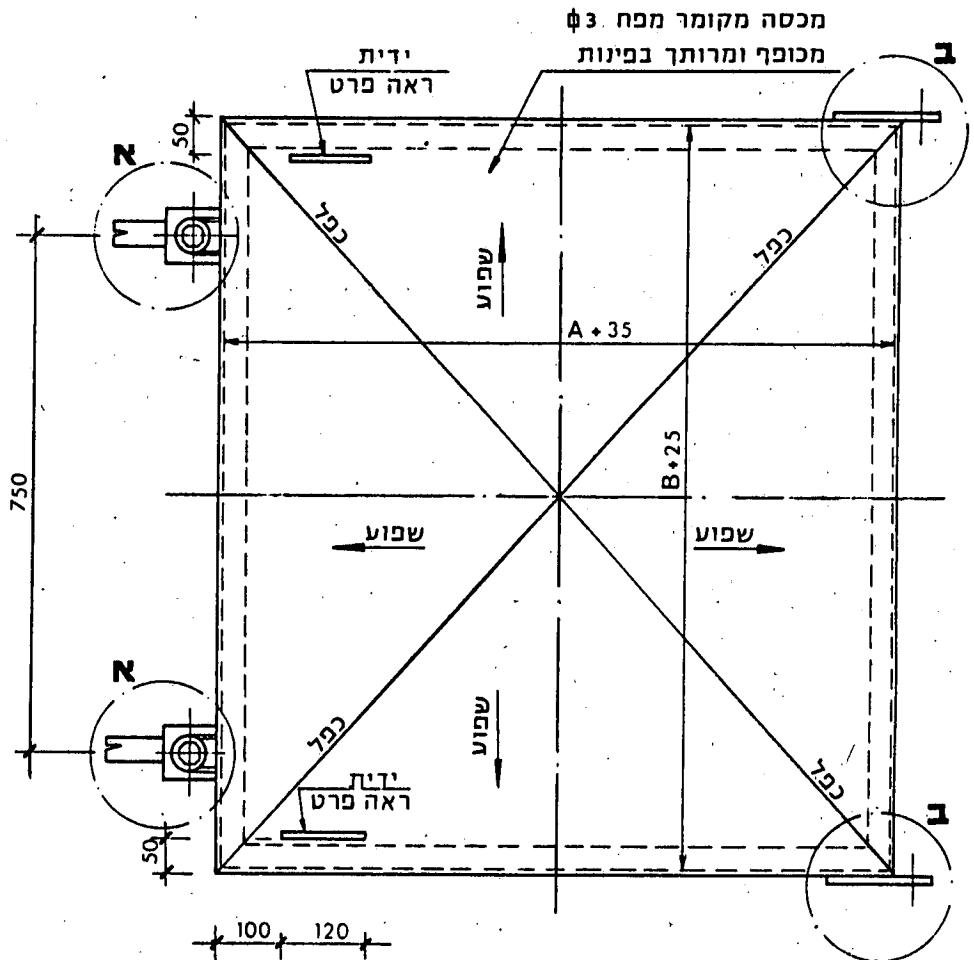


תנוחת הכנף

הערות:


1. כל המידות במילימטרים, אלא אם צויין אחרת.
2. מידות הפתח בבריכה לא יקטנו מ-700/700 ולא יעלו על 900/1000 ומידות המכסה, בהתאמה: לא יקטנו מ-735/725 ולא יעלו על 935/1025.
3. אחרי גמר עבודות הריתוך יש לבצע ניקוי עלידי סילון חול ולצבוע בצבע אפוקסי עשיר אבץ עם שכבת צבע מגן.

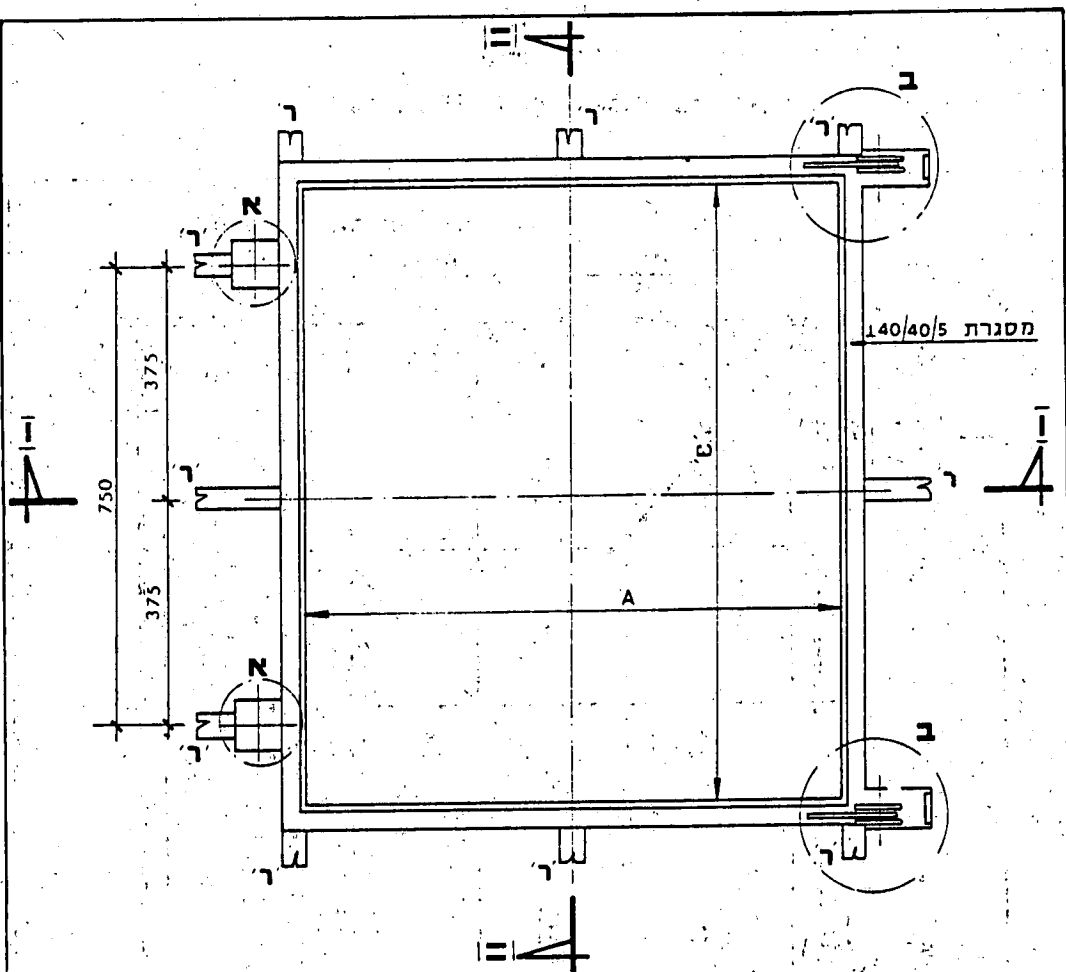


תנוחת המסגרת

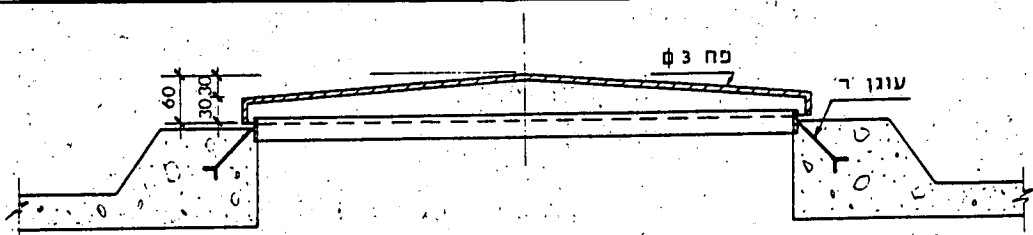


חתך I-I, II-II

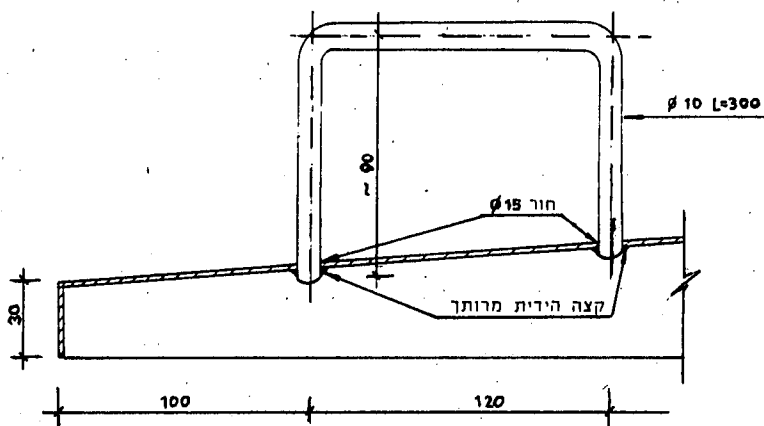


פרט הידיה

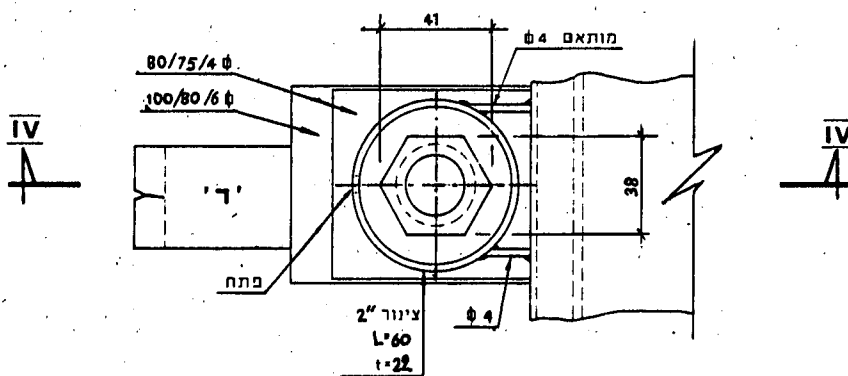

פרט א - תנוחה

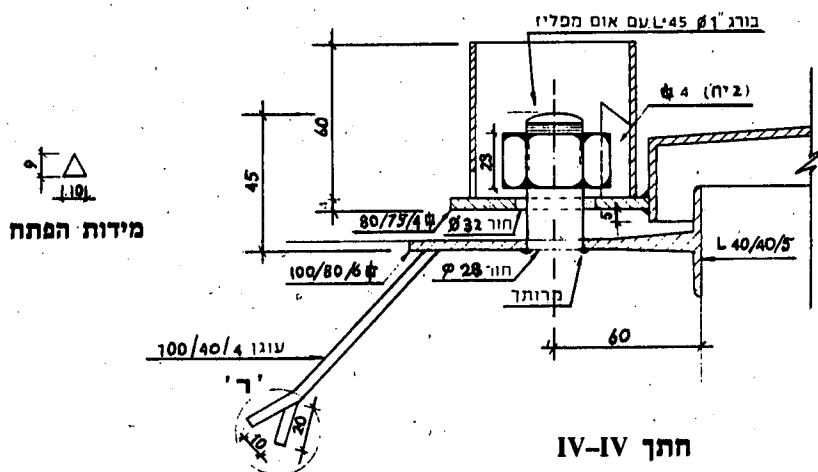

חתך IV-IV

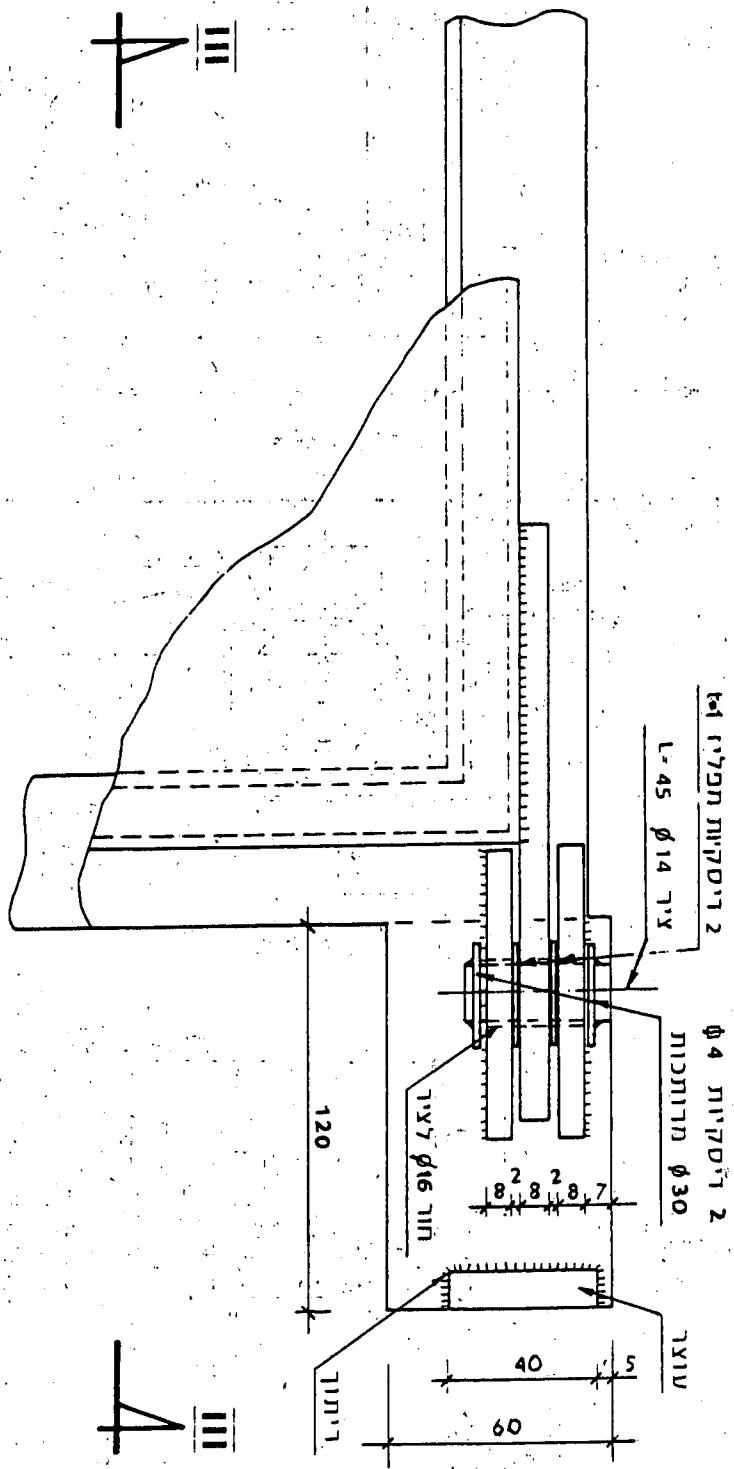

פרט ב - תנוחה

נספח ד'


(סעיף 18.07)

מחווון גובה המים בבריכה


גובה המים בבריכה	ϕ_d במ"מ	ϕ_{D_1}	ϕ_{D_2}	ϕ_{D_3}
$h = 5.00$ מ'	10	1 1/4"	2"	3"
$h = 6.70$ מ'	6	1 1/2"	2 1/2"	4"
$h = 9.00$ מ'	6	1 1/2"	2 1/2"	6"

הערות:


1. את המצופ יש להרכיב במרחק מרבי מנקודת כניסת המים ולא פחות מ-3.50 מ'.
2. מקום המחווון לא צריך להיות בהמשך כיוון זרימת המים בתוך הבריכה, אלא בזווית נאותה.
3. דגלי סימן יש לצבוע בצבע בהיר במקרה שהרקע כהה ובצבע כהה במקרה שהרקע בהיר.
4. כל המידות במילימטרים, אלא אם צויין אחרת.
5. אחרי גמר עבודות הריתוך יש לבצע ניקוי על ידי סילון חול ולצבוע בצבע אפוקסי עשיר אבץ עם שכבת צבע מגן.

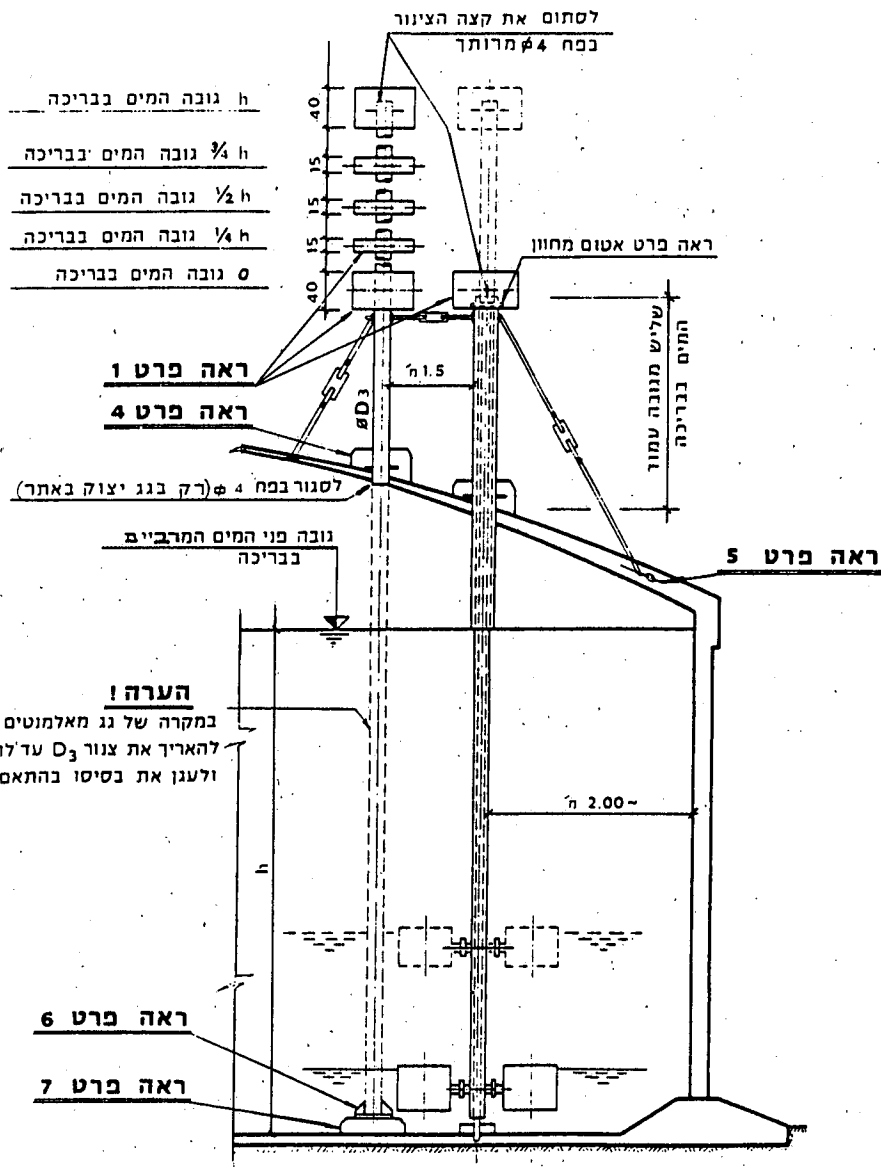


חתך א-א

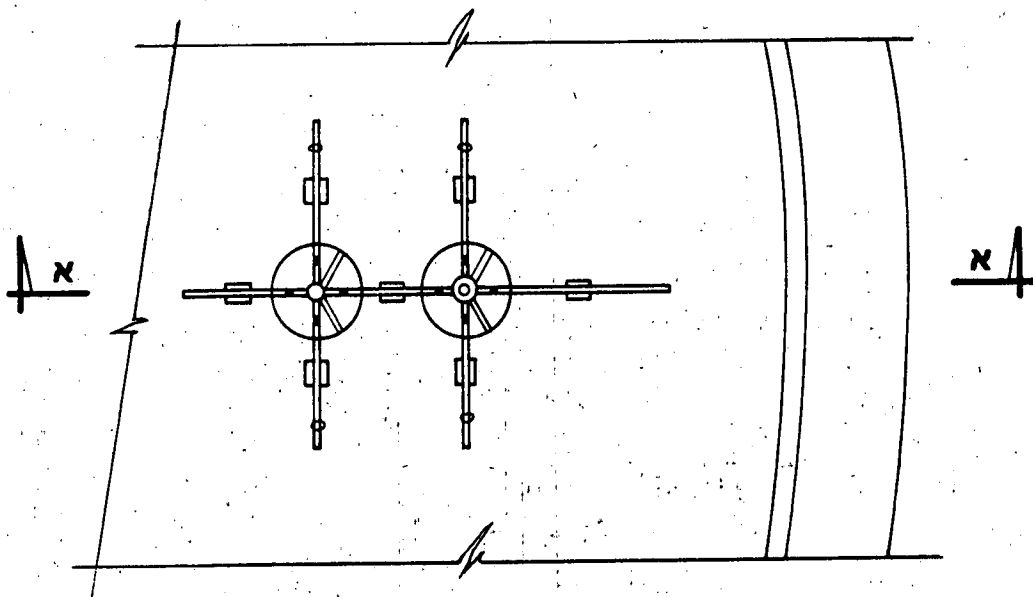


תנוחה

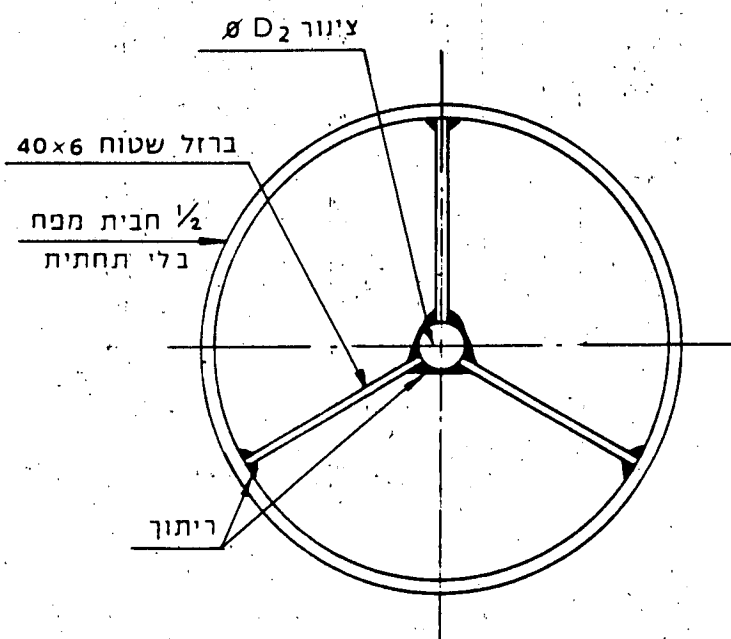


פרט 1

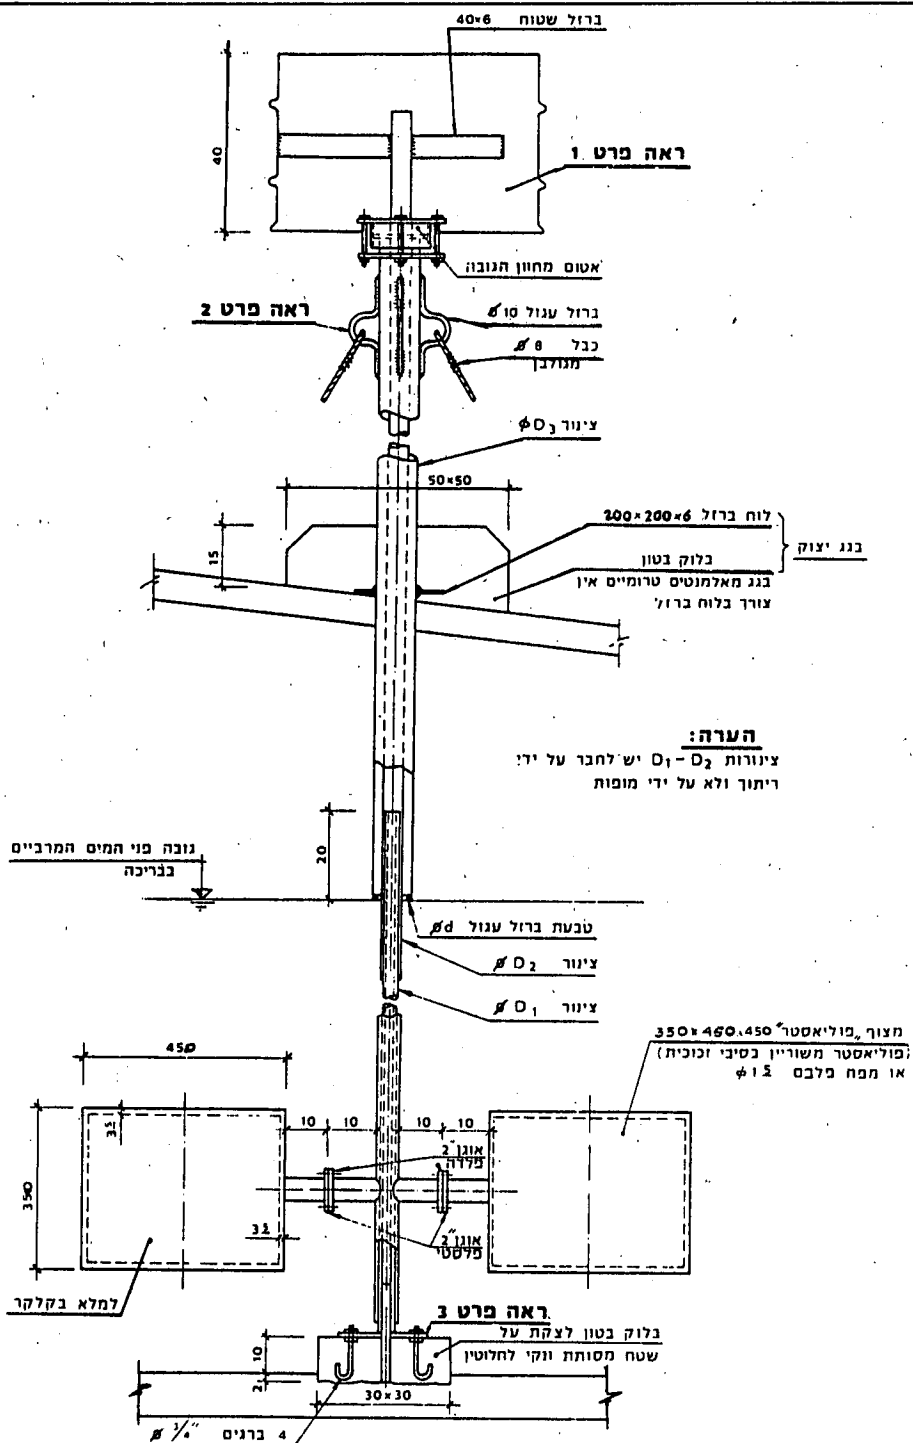


חתך א-א

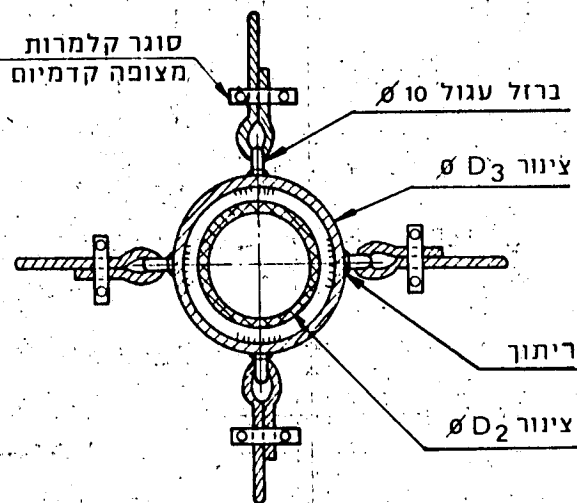


פרט 2

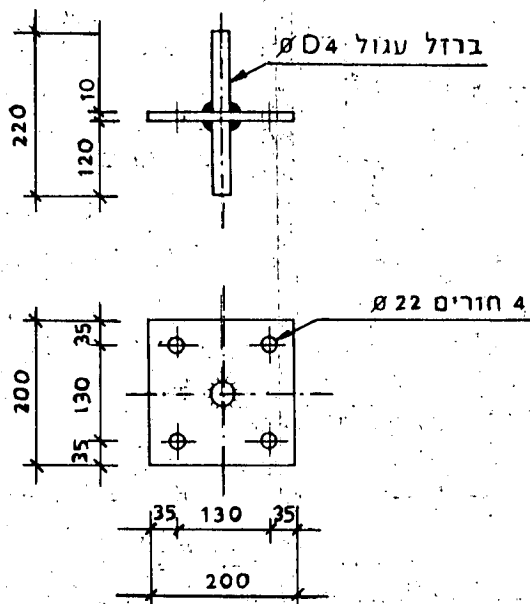

פרט 3

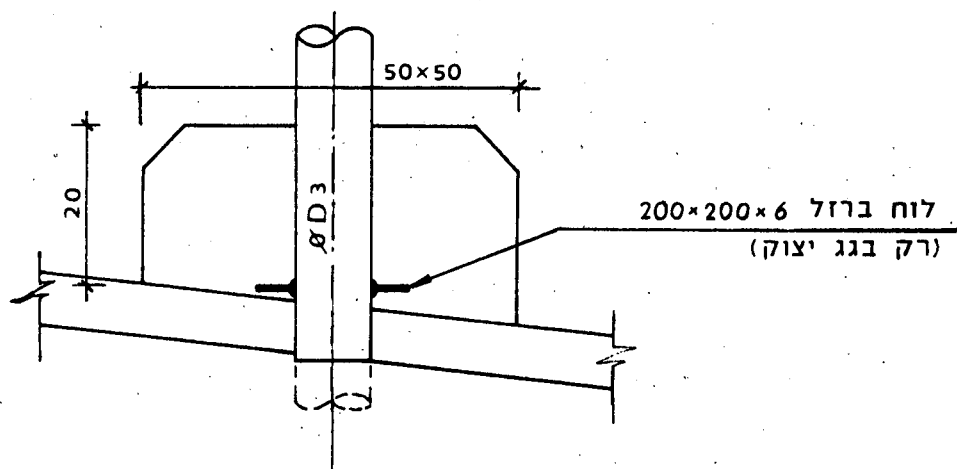


פרט 4

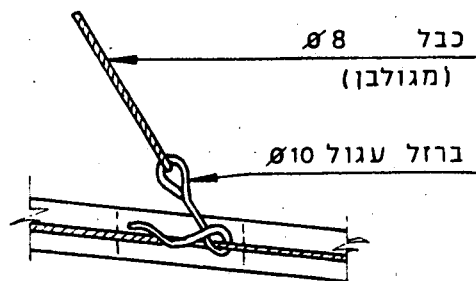

פרט 5


(רק בגג יצוק)

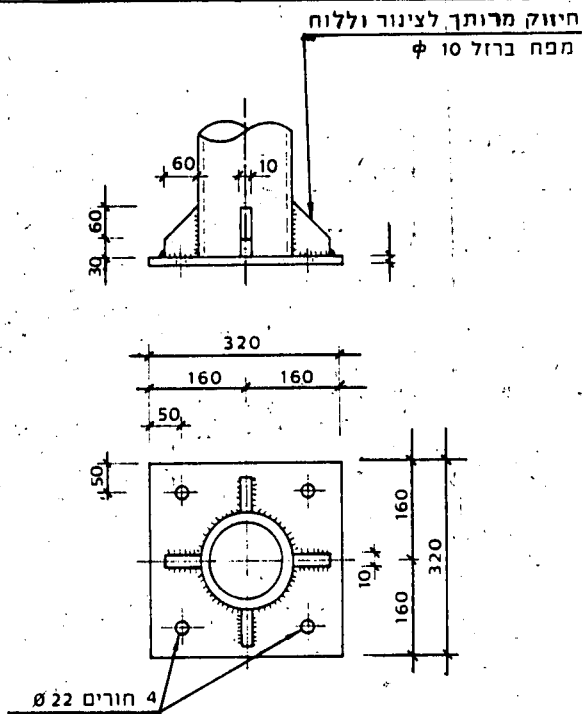

פרט 6

רק בבריכות עם גג מאלומיניום טרומיים


תושבת המחווון

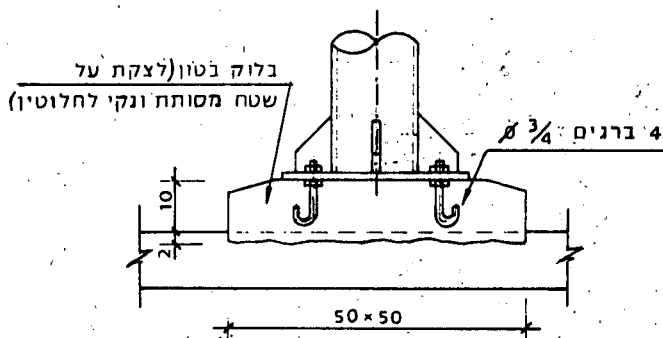

פרט 7


(רק בבריכות עם גג מאלומיניום טרומיים)

אטום מחוון גובה בכיפת הבריכה

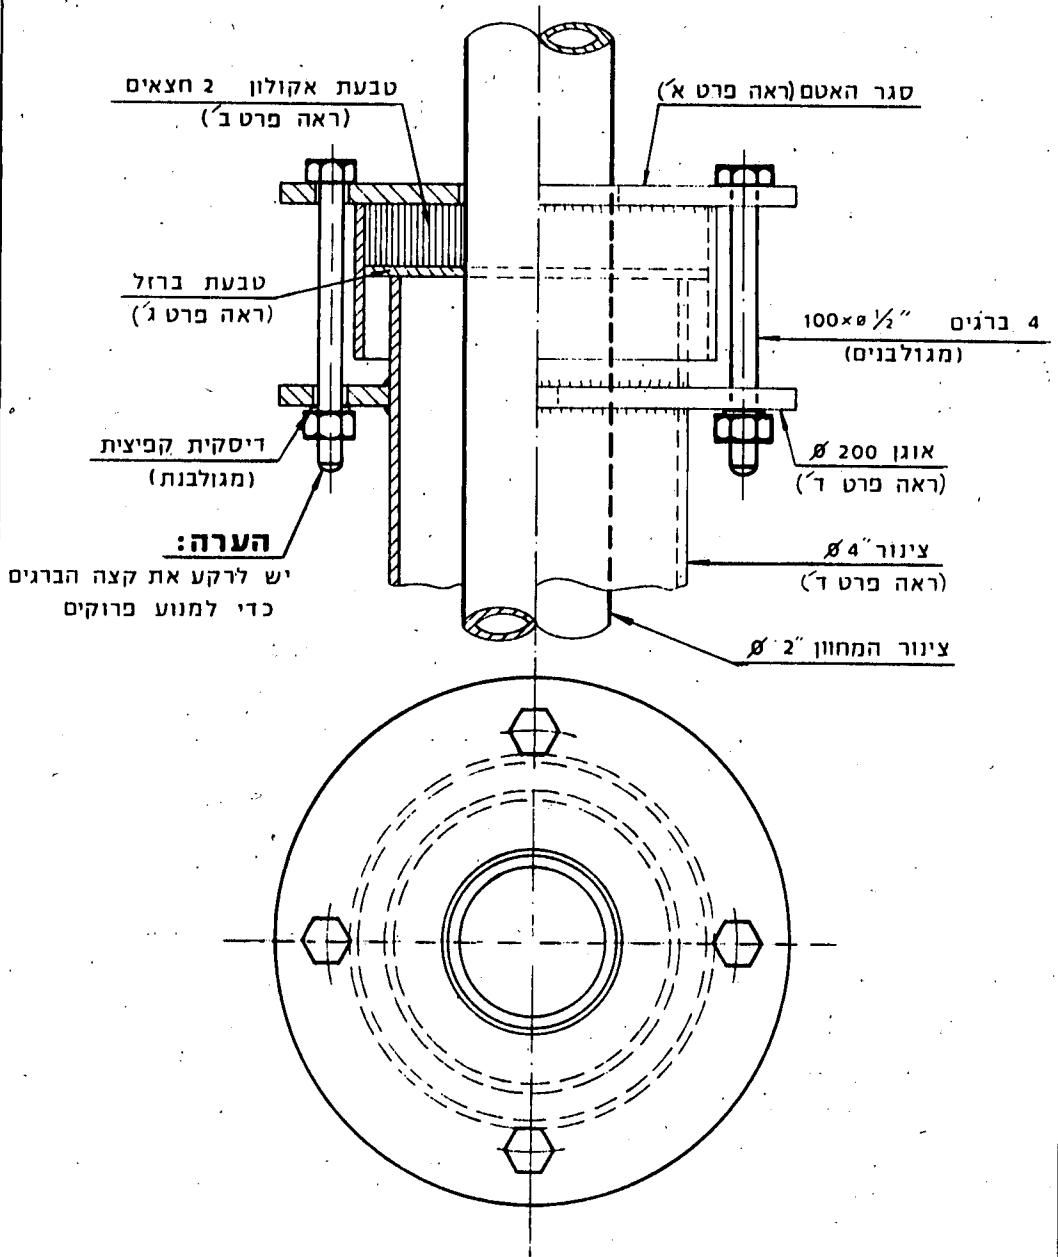


פרט ב'

חומר: אקולון
כמות: 2 חת'

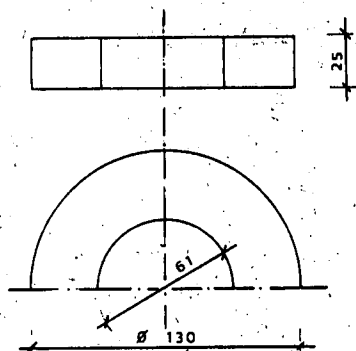


פרט א'

סגור האטם
כמות: 1 חת'

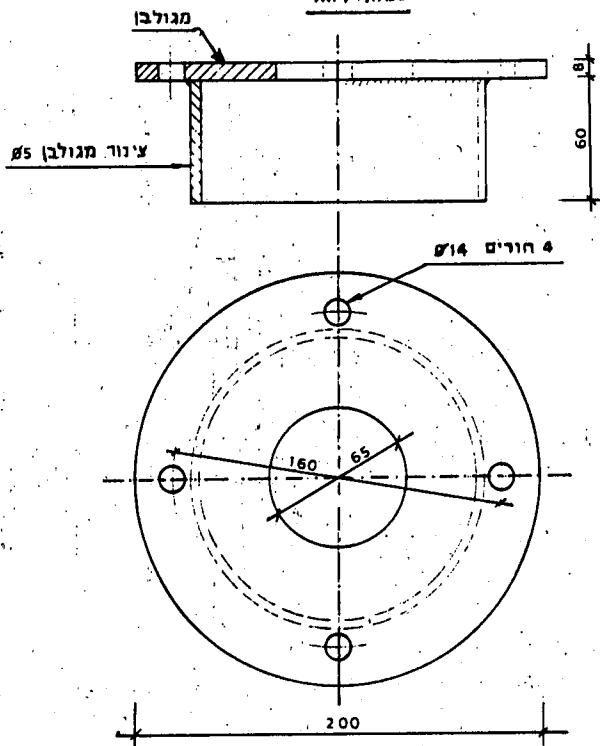


פרט ד'

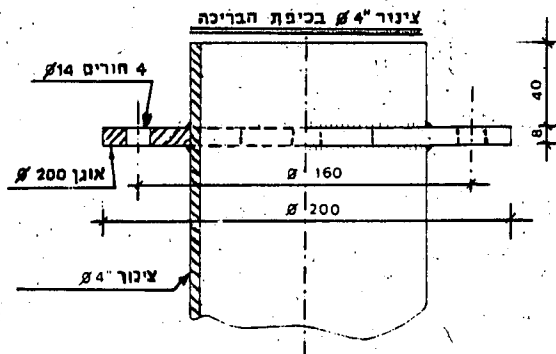


פרט ג'


טבעת ברזל
כמות: 1 חת'

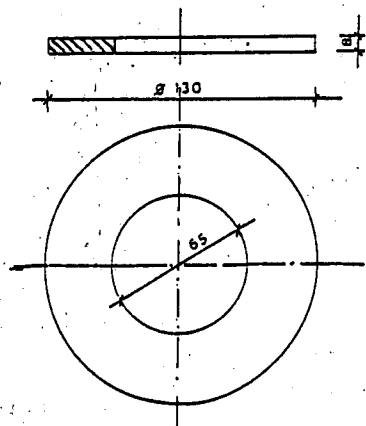


צינורות איוורור

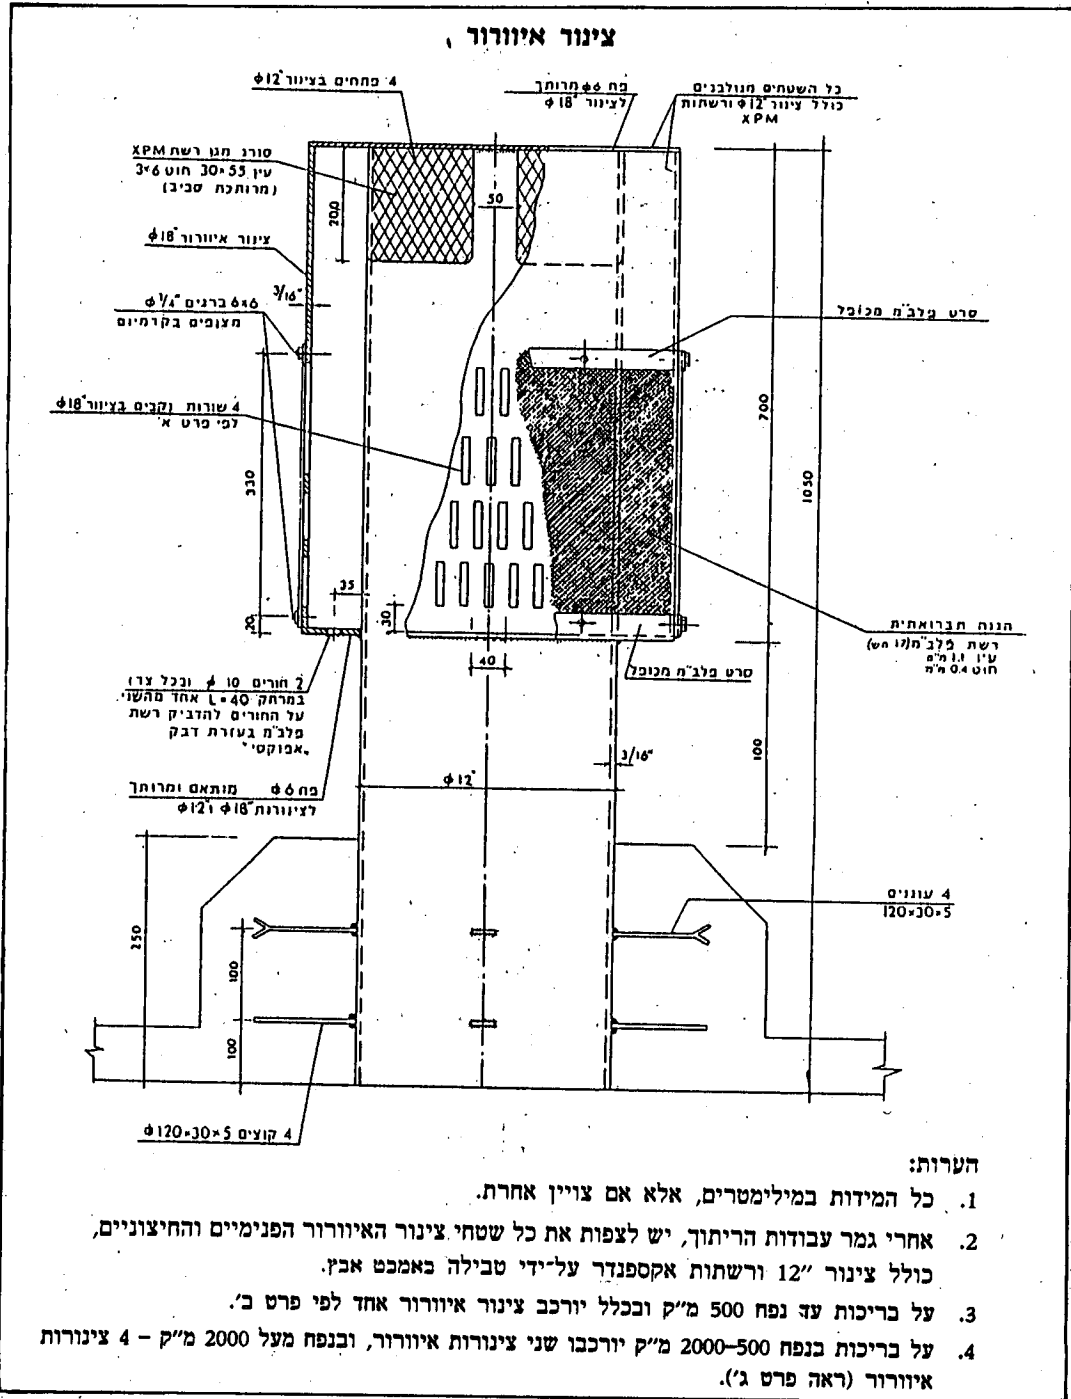


פרט הרכבה

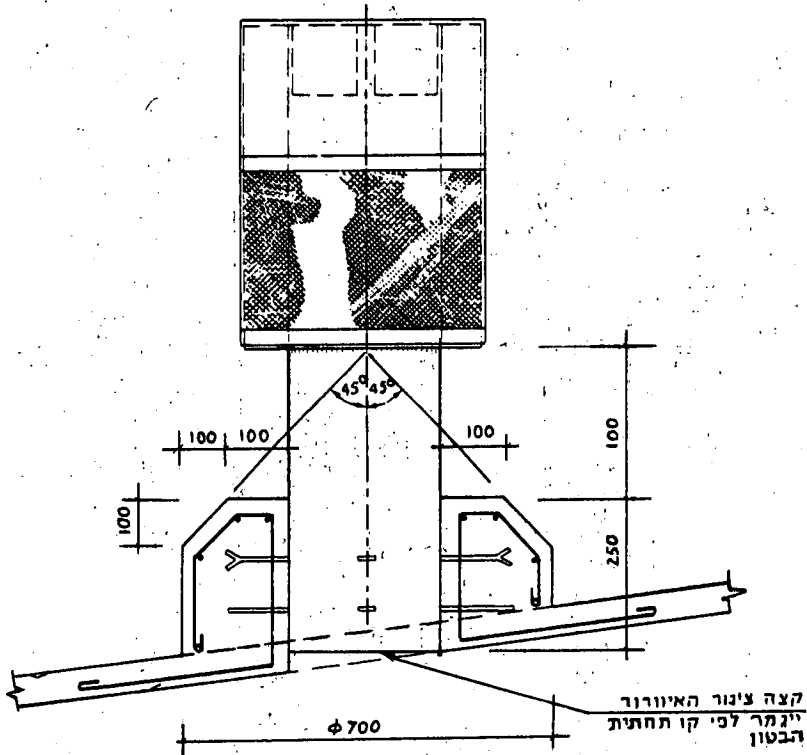

פרט א'

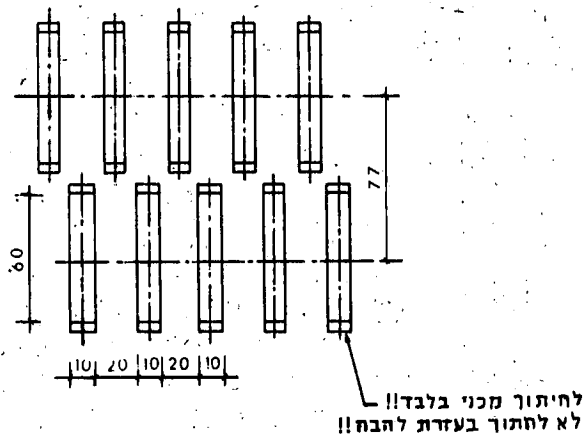


פרט ב'

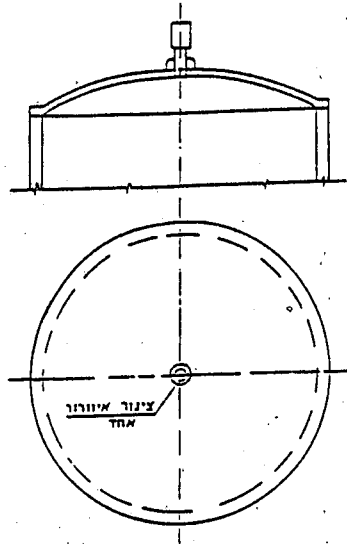

פרט ג'

ל-2 צינורות איורור
(או 4 צינורות איורור)

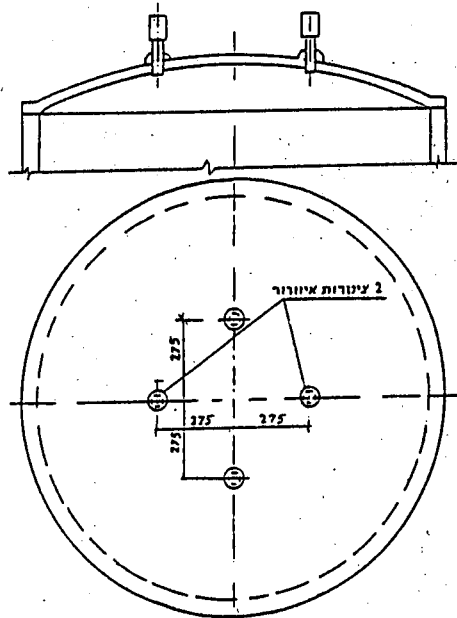

תחילה

7. תחילתן של תקנות אלה היא ביום הששים שלאחר פרסומן.

י"ט כסבת התשמ"ט (27 בדצמבר 1988)

(חמ 3-347)

אריה דרעי
שר הפנים

**צו יציבות מחירים במצרכים ובשירותים (הוראת שעה) (מחיר מרבי
ללוחיות זיהוי לרכב), התשמ"ט-1989**

בתוקף סמכותנו לפי סעיף 70א לחוק יציבות מחירים במצרכים ובשירותים (הוראת שעה),
התשמ"ו-1985, אנו מצווים לאמור:

1. המחיר המרבי של זוג לוחיות זיהוי לרכב יהיה 20 שקלים חדשים, כולל מס ערך מוסף.

מחיר מרבי

י"ז בתמוז התשמ"ט (20 ביולי 1989)

משה קצב
שר התחבורה

שמעון פרס
שר האוצר

(חמ 1978-3)

¹ ס"ח התשמ"ו, עמ' 2.

**כללי רשות שדות התעופה (פריקת כלי טיס וטעינתם) (תיקון מס' 2)
התשמ"ט-1989**

בתוקף סמכותה לפי סעיף 30 לחוק רשות שדות התעופה, התשל"ז-1977, ובאישור שר
התחבורה, מתקינה רשות שדות התעופה כללים אלה:

1. בסעיף 1 לכללי רשות שדות התעופה (פריקת כלי טיס וטעינתם), התשמ"ח-1988² (להלן
- הכללים) -

תיקון סעיף 1

(1) במקום הגדרת "הוראות יאט"א" יבוא:

"הוראות יאט"א" - ההוראות התקפות של הארגון הבינלאומי של תובלה
אווירית, הכוללים, בין היתר, את ההוראות לענין מטענים יקרי ערך ואשר
עותק מהן מופקד לעיון הציבור במשרד המנהל;

(2) בהגדרת "ההוראות הטכניות", "חבילה" וגו', במקום "כלי טיס של נוסעים"
ו"משגור" יבוא "כלי טיס של נוסעים";

(3) אחרי הגדרת "מרכז התיאום" יבוא:

"משגור" (Consignment) - חבילה אחת או יותר, שנתקבלה במקום אחד
במשלוח אחד להובלה על פי שטר מטען אוירי אחד, למקבל אחד במען מיועד
אחד;

(4) במקום הגדרת "משגור יקר ערך" יבוא:

"משגור יקר ערך" - משגור מן המפורטים בהוראות יאט"א בשם Airport
Handling Manual, Section 3, Handling and Protection of Valuable
Cargo;

(5) בהגדרת "שם המשגור", אחרי "על האריזה" יבוא "של המשגור".

2. בסעיף 4 לכללים, הסימון "(א)" וסעיף קטן (ב) - יימחקו.

תיקון סעיף 4

3. בסעיף 5(ג) לכללים, במקום "להוראות יאט"א וההוראות" יבוא "לתקנות ולהוראות".

תיקון סעיף 5

¹ ס"ח התשל"ז, עמ' 182; התשמ"ד, עמ' 88.

² ק"ח התשמ"ו, עמ' 482, עמ' 867.

4. בסעיף 6(ב) לכללים, במקום "בסעיף 4(ג)" יבוא "בסעיף 5(ג)". תיקון סעיף 6
5. בסעיף 7 לכללים, במקום הרישה יבוא: "המוביל יודיע למרכז התיאום על הגעת משגור של חומר מסוכן במיוחד שלוש שעות לפחות לפני המועד המשווער של נחיתת כלי הטיס המוביל את המשגור, או מיד לאחר המראתו ממקום היציאה האחרון, לפי המאוחר; ההודעה תימסר למרכז התיאום בדרך שיורה המנהל ותכיל מידע לגבי כל אלה:" תיקון סעיף 7
6. בסעיף 9 לכללים - (1) בסעיף קטן (א) - (א) במקום פסקה (3) יבוא:
- "(3) ילווה משגור של חומר מסוכן במיוחד בכל שלבי שינועו והובלתו מממ"ן לכלי הטיס או מכלי הטיס לממ"ן, ובמסירה ישירה - מעת קבלתו ועד הטענתו בכלי הטיס ומכלי הטיס ועד מסירתו למקבל";
- (ב) בפסקה (5), במקום "את כל המשגורים" יבוא "כל משגור של חומר מסוכן";
- (ג) בפסקה (7), במקום "לדרישות הוראות יאט"א והוראות" יבוא "לתקנות ולהוראות".
- (2) בסעיף קטן (ב), במקום "ובו חומר מסוכן" יבוא "חומר מסוכן";
- (3) בסעיף קטן (ג) - (א) בפסקה (1), אחרי "חמרים מסוכנים" יבוא "במיוחד";
- (ב) בפסקה (2), במקום "חומר מסוכן" יבוא "של חומר מסוכן במיוחד".
- (4) בסעיף קטן (ד), אחרי "חמרים מסוכנים" יבוא "במיוחד".
7. בסעיף 14(ב) לכללים, במקום "ככבודת יד" יבוא "בכבודת יד". תיקון סעיף 14
8. בסעיף 16 לכללים, בסעיפים קטנים (א) ו-(ב), במקום "כל משגור ובו חומר מסוכן" יבוא "משגור חומר מסוכן". תיקון סעיף 16
9. בסעיף 17 לכללים, אחרי סעיף קטן (ד) יבוא:
- "(ה) אין בהוראות סעיף זה כדי לגרוע מהוראות כל דין". תיקון סעיף 17
10. בתוספת לכללים - (1) מתחת לכותרת התוספת, במקום "(סעיף 16)" יבוא "(סעיף 17(א))";
- (2) בטור "העוסקים", במקום "עובדי המטען" יבוא "נציגי המפעיל שאינם בעלי רשיונות עובדי טיס לפי תקנות הטיס (רשיונות לעובדי טיס), התשמ"א-1981";
- (3) כל מקום בטור "נושאי הדרכה" בתוספת, במקום "הוראות חמרים מסוכנים מטעם אל-על" יבוא "ההוראות הטכניות";

(4) בטור "העוסקים", המלים "צוות אויר" והרשום לצידם בטור "נושאי הדרכה" – יימחקו.

י"ד בתמוז התשמ"ט (17 ביולי 1989)

(חמ 1962-3)

אריה גרונבורד

יושב ראש מועצת רשות שדות התעופה

נתאשר.

משה קצב

שר התחבורה

צו התכנון והבניה (הרצליה), התשמ"ט-1989

בתוקף סמכותי לפי סעיף 16 לחוק התכנון והבניה, התשכ"ה-1965¹, ולאחר התייעצות עם המועצה הארצית לתכנון ולבניה, הועדה המחוזית לתכנון ולבניה מחוז תל-אביב, ועיריית הרצליה, אני מכריז לאמור:

1. השטח שבתחום מחוז תל-אביב ושגבולותיו מתוארים בסעיף 2, יהיה מרחב תכנון מקומי הרצליה (להלן – מרחב התכנון המקומי).

קביעת מרחב תכנון מקומי

2. גבולותיו של מרחב התכנון המקומי יהיו כמסומן בקו כחול בתשריט הערוך בקנה מידה 1:10,000 והחתום בידי ביום ט' בתמוז התשמ"ט (12 ביולי 1989), והם כוללים את תחום עיריית הרצליה² והמועצה המקומית כפר שמריהו³.

גבולות מרחב התכנון המקומי

3. עותקים של התשריט האמור בסעיף 2 מופקדים במשרד הפנים, ירושלים, במשרדי הועדה המחוזית לתכנון ולבניה מחוז תל-אביב, ובמשרדי הועדה המקומית לתכנון ולבניה הרצליה; כל המעוניין בדבר רשאי לעיין בהם בימים ובשעות שהמשרדים האמורים פתוחים לקהל.

הפקדת עותקים של התשריט

4. דיון שהחל בן מוסד תכנון לפני פרסומו של צו זה בענין הנוגע לשטח במרחב התכנון המקומי, ימשיך בו מוסד התכנון של מרחב התכנון המקומי.

הוראת מעבר

5. צו זה מבטל כל צו קודם לעניין מרחב תכנון הרצליה.

ביטול

ט' בתמוז התשמ"ט (12 ביולי 1989)

אריה דרעי

(חמ 1113-3)

שר הפנים

¹ ס"ח התשכ"ה, עמ' 308.

² ק"ח התשכ"א, עמ' 1798; התשמ"ט, עמ' 1071.

³ ק"ח התשי"ד, עמ' 1238.



משרד המשפטים

מסמך זה הינו העתק שנסרק בשלמותו ביום ובשעה המצוינים,
בסריקה ממוחשבת מהימנה מהמסמך המצוי בתיק,
בהתאם לנוהל הבדיקות במשרד המשפטים.
על החתום

משרד המשפטים (חתימה מוסדית).